


KV DRAKSLÄTTEN, SKÖVDE LÄGENHETSBLAD



1 RoK 27,0 m²

Lgh 326 1 RoK 27,0 m² -

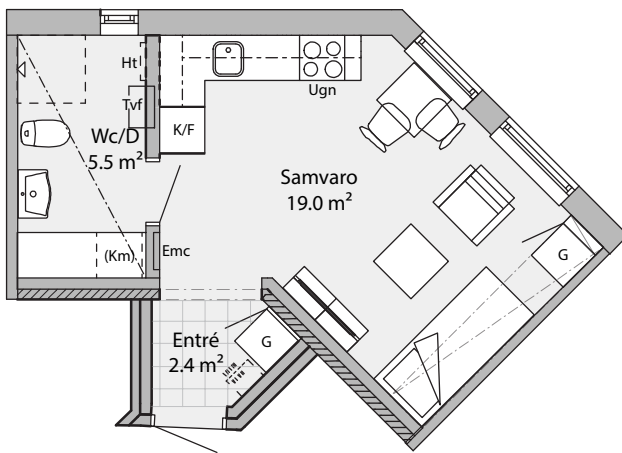

Skala 1:100 (1 cm = 1 m)

TräHus
STADEN

K	Kyl
F	Frys
K/F	Kyl/frys
Ugn <small>(micro)</small>	Ugn, förberett för micro

DM	Förberett för diskmaskin
TM	Förberett för tvättmaskin
TT	Förberett för torktumlare
KM	Förberett för kombimaskin

G	Garderob
ST	Städsåp
KLK	Klädkammare

HT	Förberett för handdukstork
TVF	Tappvattenfördelare
EMC	Elmätarcentral
—	Standard
.....	Ingår ej

Vår standard

Grundläggning

Isolerad betongplatta

Stomme

Trästomme

Takkonstruktion

Sadeltak med betongpannor

Fasader

Målad träfasad, liggande panel samt puts

Innerväggar

Regel med spånskiva och gips

Innertak

Målad gips

Rumshöjd

2,45 m, med undantag för WC/D/Tvätt

Fönster

3-glas isolerglas, fönstersmyg i vit MDF

Uppvärmning/Ventilation

Från- och tilluftsventilation

Radiatorer

Bredband/TV

Telia (kommunikationsoperatör)

Telia TV start

Uteplats

Stensatt

Balkong

Trätrall

Förråd

Oisolerat

Kök

Vit slät kökslucka

Väggskåpshöjd 850 mm med takanslutning

Rostfri diskbänk

Laminatbänkskiva

Handtag, rostfritt

Leverantör: Vedum Kök och Bad

Badrum

Vit kommod och vitt spegelskåp med belysning

Leverantör: Vedum Kök och Bad

Handfat (WC)

Blandare för dusch och handfat

Vitvaror

Inbyggnadshäll och inbyggnadsugn

Kyl och Frys, Kyl/frys

Förberett för diskmaskin

Förberett för mikrovågsugn

Leverantör: Electrolux

Spisfläkt

Leverantör: Franke

Väggar

Kakel i badrum

Kakel ovan arbetsbänk i kök

Spacklad vitmålad gips i ev. klädkammare

Vitmålade innerväggar

Golv

Ekparkett

Klinker i entré

Matta i badrum

Innerrörrar

Slät vitmålad

Leverantör: Dooria Sverige

Fönsterbänk

Infällda i grå kalksten

Leverantör: Thorsbergs Stenhuggeri